

Akciová spoločnosť je zapísaná v obchodnom registri Okresného súdu Bratislava 1, oddiel Sa, vložka číslo 3481/B

## OZNÁMENIE o vstupe na pozemok Verejná vyhláška

Spoločnosť SPP-distribúcia, a.s. IČO: 35 910 739, sídlo: Mlynské nivy 44/b, Bratislava 825 11 ako držiteľ povolenia a prevádzkovateľ distribučnej siete plynu, v súlade s § 11 ods. 3 Zák.č. 251/2012 Z.z. o energetike, týmto oznamuje vlastníkom nehnuteľností v katastrálnom území Staré Mesto, obec BA-m.č. Staré Mesto, **ul. Bartoňova**, od križovatky Čelakovského-Bartoňova po križovatku Staroturský chodník-Bartoňova, **ul. Partizánska**, od križovatky Staroturský chodník- Partizánska po križovatku Partizánska-Červeňová, **ul. Červeňová**, od križovatky Partizánska-Červeňova po križovatku Červeňova-Holubyho, **ul. Lichardova a ul. Myjavská**, od križovatky Partizánska-Lichardova po križovatku Myjavská-Mudroňova, **ul. Mošovského**, od križovatky Mošovského-Myjavská po križovatku Mošovského-Krmanova, **ul. Javorinska**, od križovatky Myjavská-Javorinska, že za účelom vykonania rekonštrukcie plynárenského zariadenia, vstúpi vo verejnom záujme na cudzie pozemky a do cudzích objektov v rozsahu a spôsobom nevyhnutým na výkon činnosti prevádzkovateľa distribučnej siete. Vstup na pozemky sa bude uskutočňovať v priebehu obdobia: 03/2019-12/2019.

Toto oznámenie sa vyhlási ako verejná vyhláška v mieste obvyklým spôsobom a vyvesí sa na úradnú tabuľu MČ Bratislava – Nové Mesto, na dobu 30 dní. Posledný deň vyvesenia je dňom doručenia všetkým vlastníkom nehnuteľností.


V Bratislave dňa 10.01.2019

**SPP – distribúcia, a.s.**  
Mlynské nivy 44/b  
825 11 Bratislava 26  
IČO: 35910739  
Ing. David Mezei  
vedúci útvaru investícií - západ  
SPP-distribúcia, a.s.

11. 01. 2019

Vyvesené dňa .....

Zvesené dňa.....

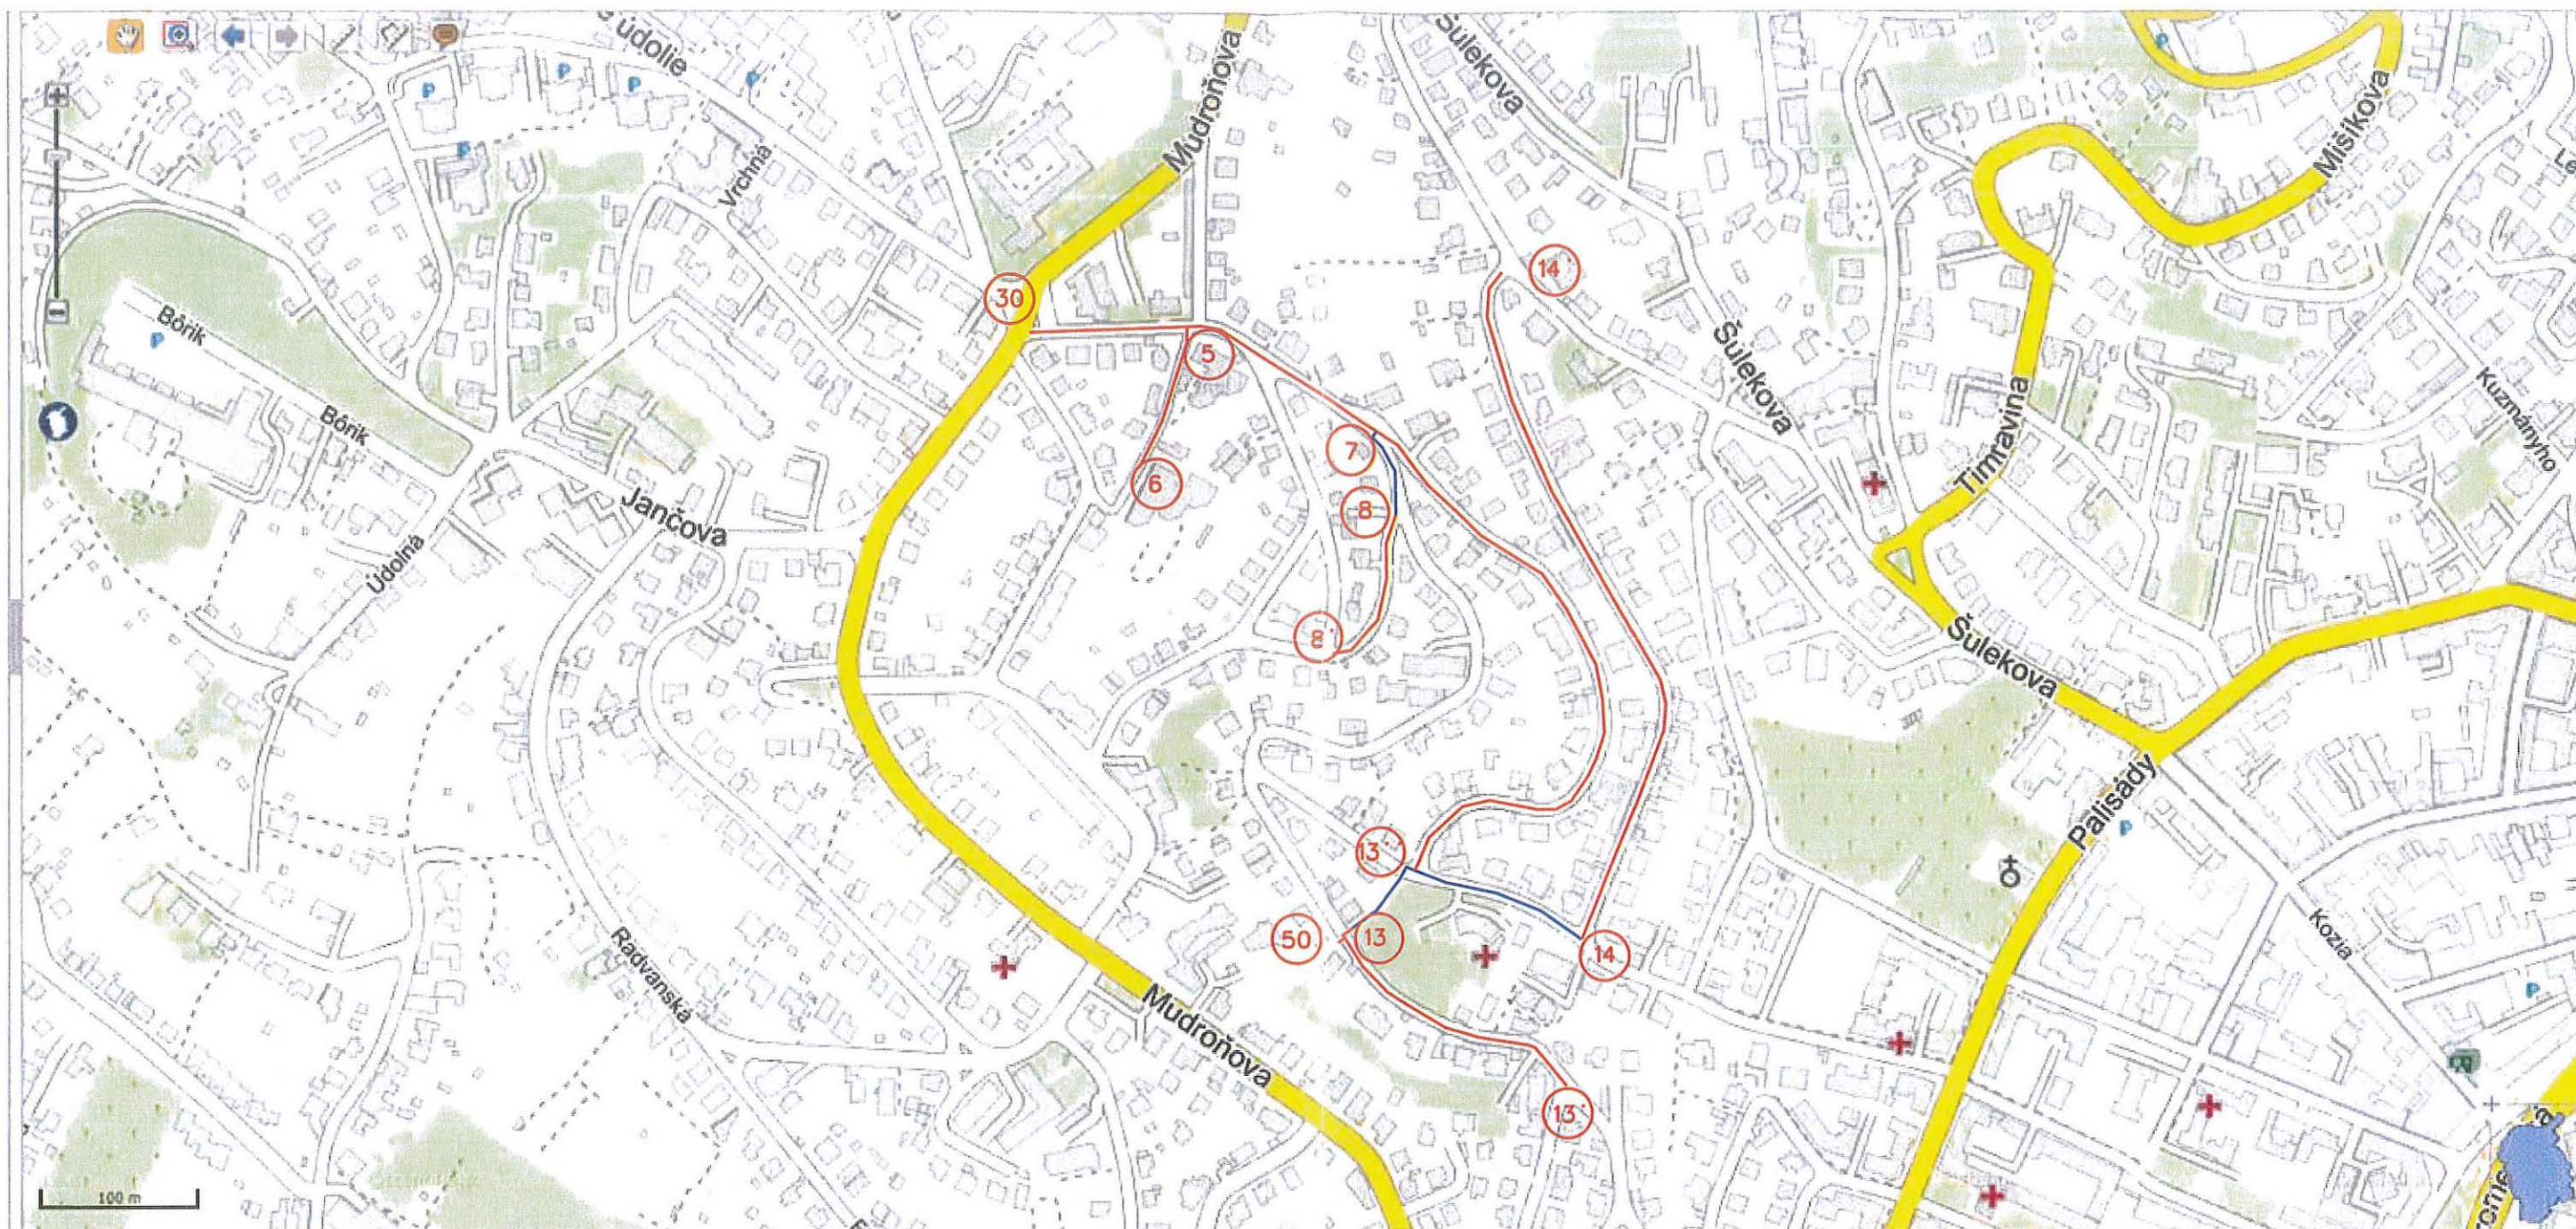

**LEGENDA:**

- REKONŠTRUOVANÝ PLYNOVOD
- ZMENA TLAKOVEJ HLADINY NTL/STL
- 27 UZLOVÝ BOD

projektant	Bittner Oto												
zodp. projektant	Ing. Valová												
team leader	Ing. Valová												
investor:	SPP-distribúcia, a.s.												
stavba:	REKONŠTRUKCIA PLYNOVODOV Ú000094 - BRATISLAVA, 6_C1 UL. MYJAVSKÁ - ČERVENŇOVA, PALISÁDY II. etapa		<table border="1" style="width: 100%; border-collapse: collapse;"> <tr> <td>č.zákazky</td> <td>SD/13009-RE</td> </tr> <tr> <td>dátum</td> <td>10/2015</td> </tr> <tr> <td>stupeň</td> <td>DRS</td> </tr> <tr> <td>formát</td> <td>2 x A<sub>4</sub></td> </tr> <tr> <td>mierka</td> <td>-</td> </tr> </table>	č.zákazky	SD/13009-RE	dátum	10/2015	stupeň	DRS	formát	2 x A <sub>4</sub>	mierka	-
č.zákazky	SD/13009-RE												
dátum	10/2015												
stupeň	DRS												
formát	2 x A <sub>4</sub>												
mierka	-												
názov výkresu:	PREHLADNÁ SITUÁCIA		č.výkresu: 1										

Všetky práva na túto technickú dokumentáciu patria výhradne spoločnosti SPP-distribúcia, a.s. Táto technická dokumentácia nesmie byť kopírovaná, rozmnožovaná alebo iným spôsobom poskytovaná tretím osobám bez výslovného súhlasu vlastníka.