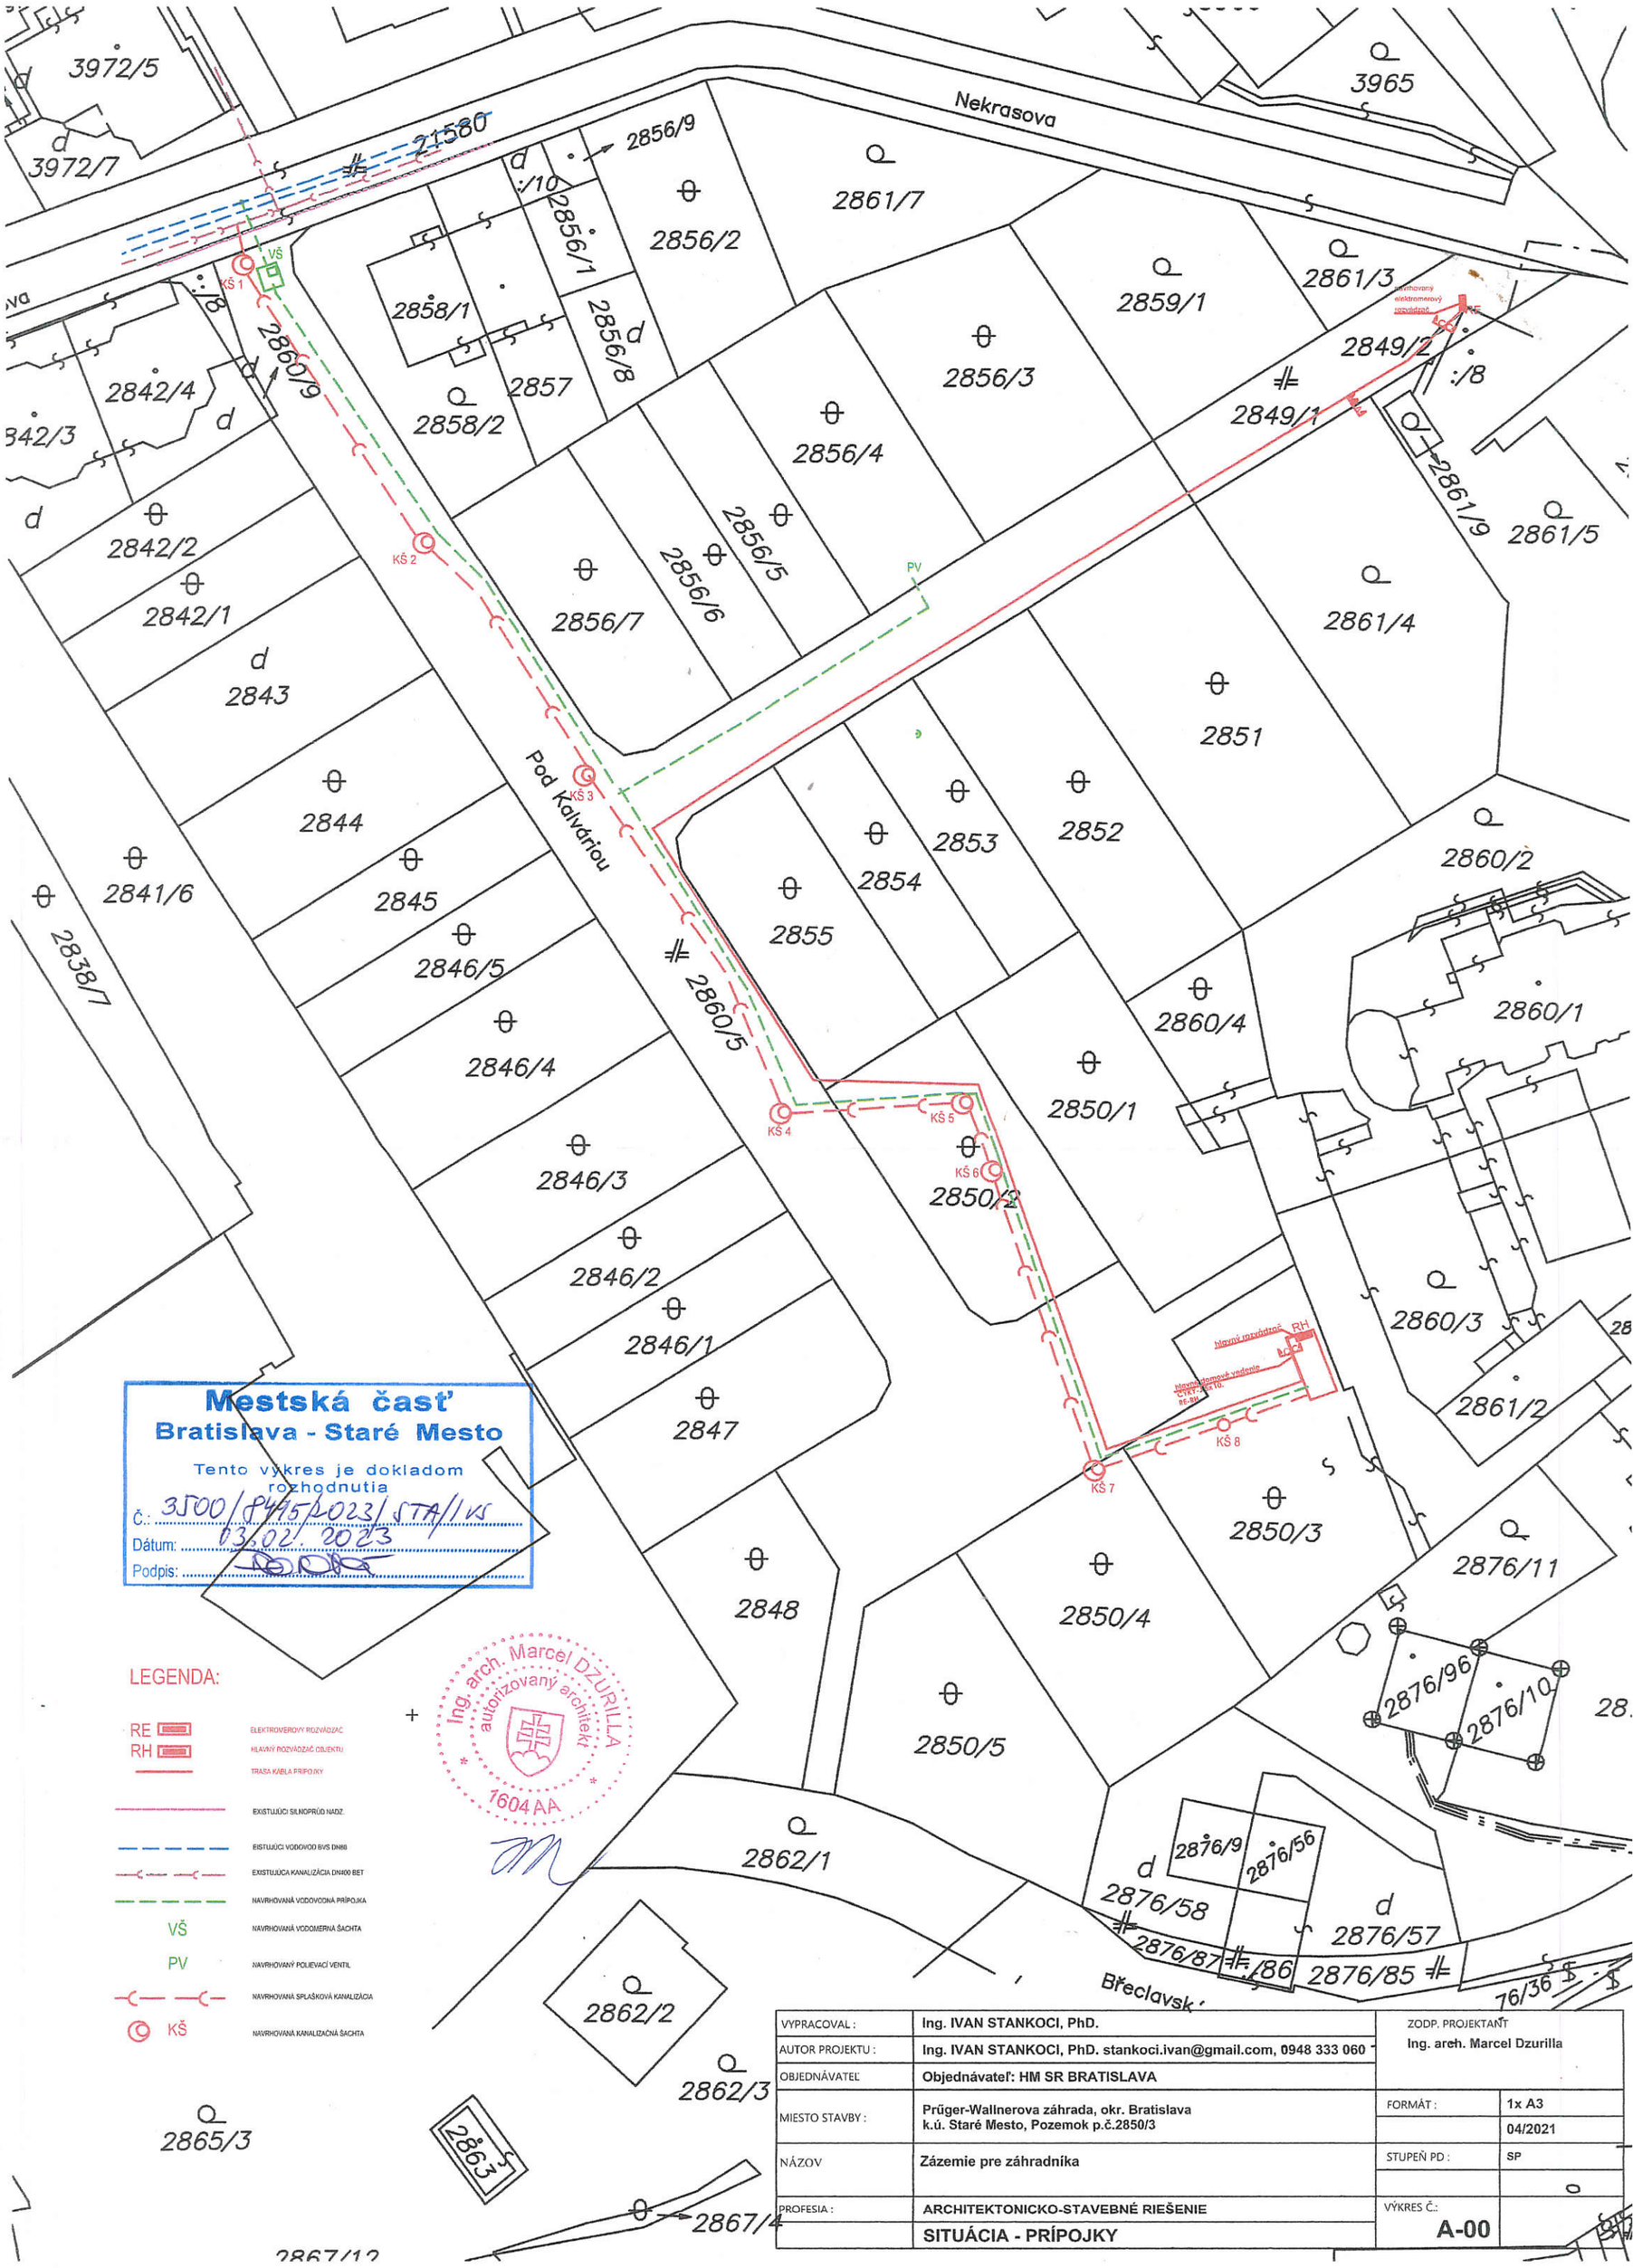

Mestská časť
Bratislava - Staré Mesto
Tento výkres je dokladom rozhodnutia
Č.: 3500/8495/2023/STA/IVS
Dátum: 03.02.2023
Podpis:

Ing. arch. Marcel DZURILLA
autorizovaný architekt
1604 AA

LEGENDA:

RE	ELEKTROMEROVÝ ROZVÁDZAČ
RH	HLAVNÝ ROZVÁDZAČ OBJEKTU
	TRASA KÁBLA PRÍPOJKY
	EXISTUJÚCI SILNOPRÚD NADZ.
	EISTUJÚCI VODOVOD BVS DN80
	EXISTUJÚCA KANALIZÁCIA DN400 BET
	NAVRHOVANÁ VODOVODNÁ PRÍPOJKA
VŠ	NAVRHOVANÁ VODOMERNÁ ŠACHTA
PV	NAVRHOVANÝ POLIEVACÍ VENTIL
	NAVRHOVANÁ SPLAŠKOVÁ KANALIZÁCIA
KŠ	NAVRHOVANÁ KANALIZAČNÁ ŠACHTA

VYPRACOVAL :	Ing. IVAN STANKOCI, PhD.	ZODP. PROJEKTANT	Ing. arch. Marcel Dzurilla
AUTOR PROJEKTU :	Ing. IVAN STANKOCI, PhD. stankoci.ivan@gmail.com, 0948 333 060		
OBJEDNÁVATEĽ	Objednávateľ: HM SR BRATISLAVA		
MIESTO STAVBY :	Prűger-Wallnerova záhrada, okr. Bratislava k.ú. Staré Mesto, Pozemok p.č.2850/3	FORMÁT :	1x A3
			04/2021
NÁZOV	Zázemie pre záhradníka	STUPEŇ PD :	SP
PROFESIA :	ARCHITEKTONICKO-STAVEBNÉ RIEŠENIE	VÝKRES Č.:	A-00
	SITUÁCIA - PRÍPOJKY		